

Poudrière dite magasin à poudre de l'Hôpital

Désignation

Dénomination de l'édifice :

Poudrière

Appellation d'usage :

Magasin à poudre de l'hôpital

Destination actuelle de l'édifice :

Entrepôt

Titre courant :

Poudrière dite magasin à poudre de l'Hôpital

Localisation

Localisation :

Hauts-de-France ; Nord (59) ; Bergues ; rue du Quai

Aire d'étude pour le domaine Inventaire :

Bergues

Adresse de l'édifice :

Quai (rue du)

Références cadastrales :

1825 A1 3, 1980 A1 92

Milieu d'implantation pour le domaine Inventaire :

En ville

Historique

Siècle de la campagne principale de construction :

Limite 17e siècle 18e siècle

Commentaires concernant la datation :

Daté par source

Auteur de l'édifice :

[maître d'œuvre inconnu](#)

Description historique :

Poudrière bâtie vers 1700 ; sert actuellement d'entrepôt

Description

Matériaux du gros-œuvre :

Brique, pierre

Matériaux de la couverture :

Tuile flamande

Description de l'élévation intérieure :

1 vaisseau

À propos de la notice

Référence de la notice :

IA00067395

Nom de la base :

Patrimoine architectural (Mérimée)

Date de versement de la notice :

1991-03-08

Date de la dernière modification de la notice :

2020-06-03

Auteurs de la notice :

Laget Pierre Louis

Copyright de la notice :

(c) Région Hauts-de-France - Inventaire général

Contactez-nous :

inventaire@hautsdefrance.fr

Voir aussi

Lien vers le dossier PDF

<http://www2.culture.gouv.fr/documentation/memoire/HTML/IVR31/IA00067395/IN-DEX.HTM>

Typologie du couvrement :

Voûte en berceau plein-cintre, en brique

Typologie de couverture :

Toit à longs pans, pignon couvert

Commentaire descriptif de l'édifice :

Encadrement des ouvertures en pierre

Protection**Statut juridique****Statut juridique du propriétaire :**

Propriété publique

Références documentaires**Date de l'enquête ou du dernier récolement :**

1988

Copyright de la notice :

(c) Région Hauts-de-France - Inventaire général

Date de rédaction de la notice :

1989

Noms des rédacteurs de la notice et du dossier :

Laget Pierre Louis

Cadre de l'étude :

Inventaire topographique

Typologie du dossier :

Dossier individuel

Adresse du dossier Inventaire :

Conseil régional Hauts-de-France – service de l'Inventaire du patrimoine culturel

151 Bd Hoover 59555 Lille Cedex

Département : 59
Aire d'étude : BERGUES
Commune : BERGUES
Adresse : RUE DU QUAI

1080

IA 00.67395

Dénomination : **POUDRIERE**
Destinations successives et actuelles : ENTREPOT
Appellation et titre : DITE MAGASIN A POUDRE DE L'HOPITAL

Coordonnées : LAMBERT1 X = 0606570 Y = 0363710

Cadastre : 1825 A1 3, 1980 A1 92

PROPRIETE PUBLIQUE

Dossier d'INVENTAIRE TOPOGRAPHIQUE établi en 1988, 1989 par LAGET PIERRE LOUIS

(C) INVENTAIRE GENERAL, 1988

HISTORIQUE

POUDRIERE BATIE VERS 1700 : SERT ACTUELLEMENT D'ENTREPOT

DESCRIPTION

SITUATION : EN VILLE

MATERIAUX

Gros oeuvre : BRIQUE, PIERRE

Couverture : TUILE FLAMANDE

STRUCTURE

Vaisseaux et étages : 1 VAISSEAU

Couvrement : VOUTE EN BERCEAU PLEIN CINTRE, EN BRIQUE

COUVERTURE : TOIT A LONGS PANS, PIGNON COUVERT

COMMENTAIRE DESCRIPTIF : ENCADREMENT DES OUVERTURES EN PIERRE

DOCUMENTATION


ARCHIVES :

A. Génie Vincennes. D.T.G. Lille, tablette 213 : plans de la caserne de Biene, des deux poudrières, de la citerne militaire (1822-1833).

A. Génie Vincennes. Article 8, section 1, Bergues, carton 9 : mémoires sur les fortifications avec plans (1836-1841). Pièce 1¹ : mémoire sur l'état actuel de la place de Bergues.

POUDRIERE
dit magasin à poudre de l'hôpital


Pl. II : Plan de situation
Extrait du plan cadastral de 1888, section unique, feuille n° 1,
échelle 1:1000

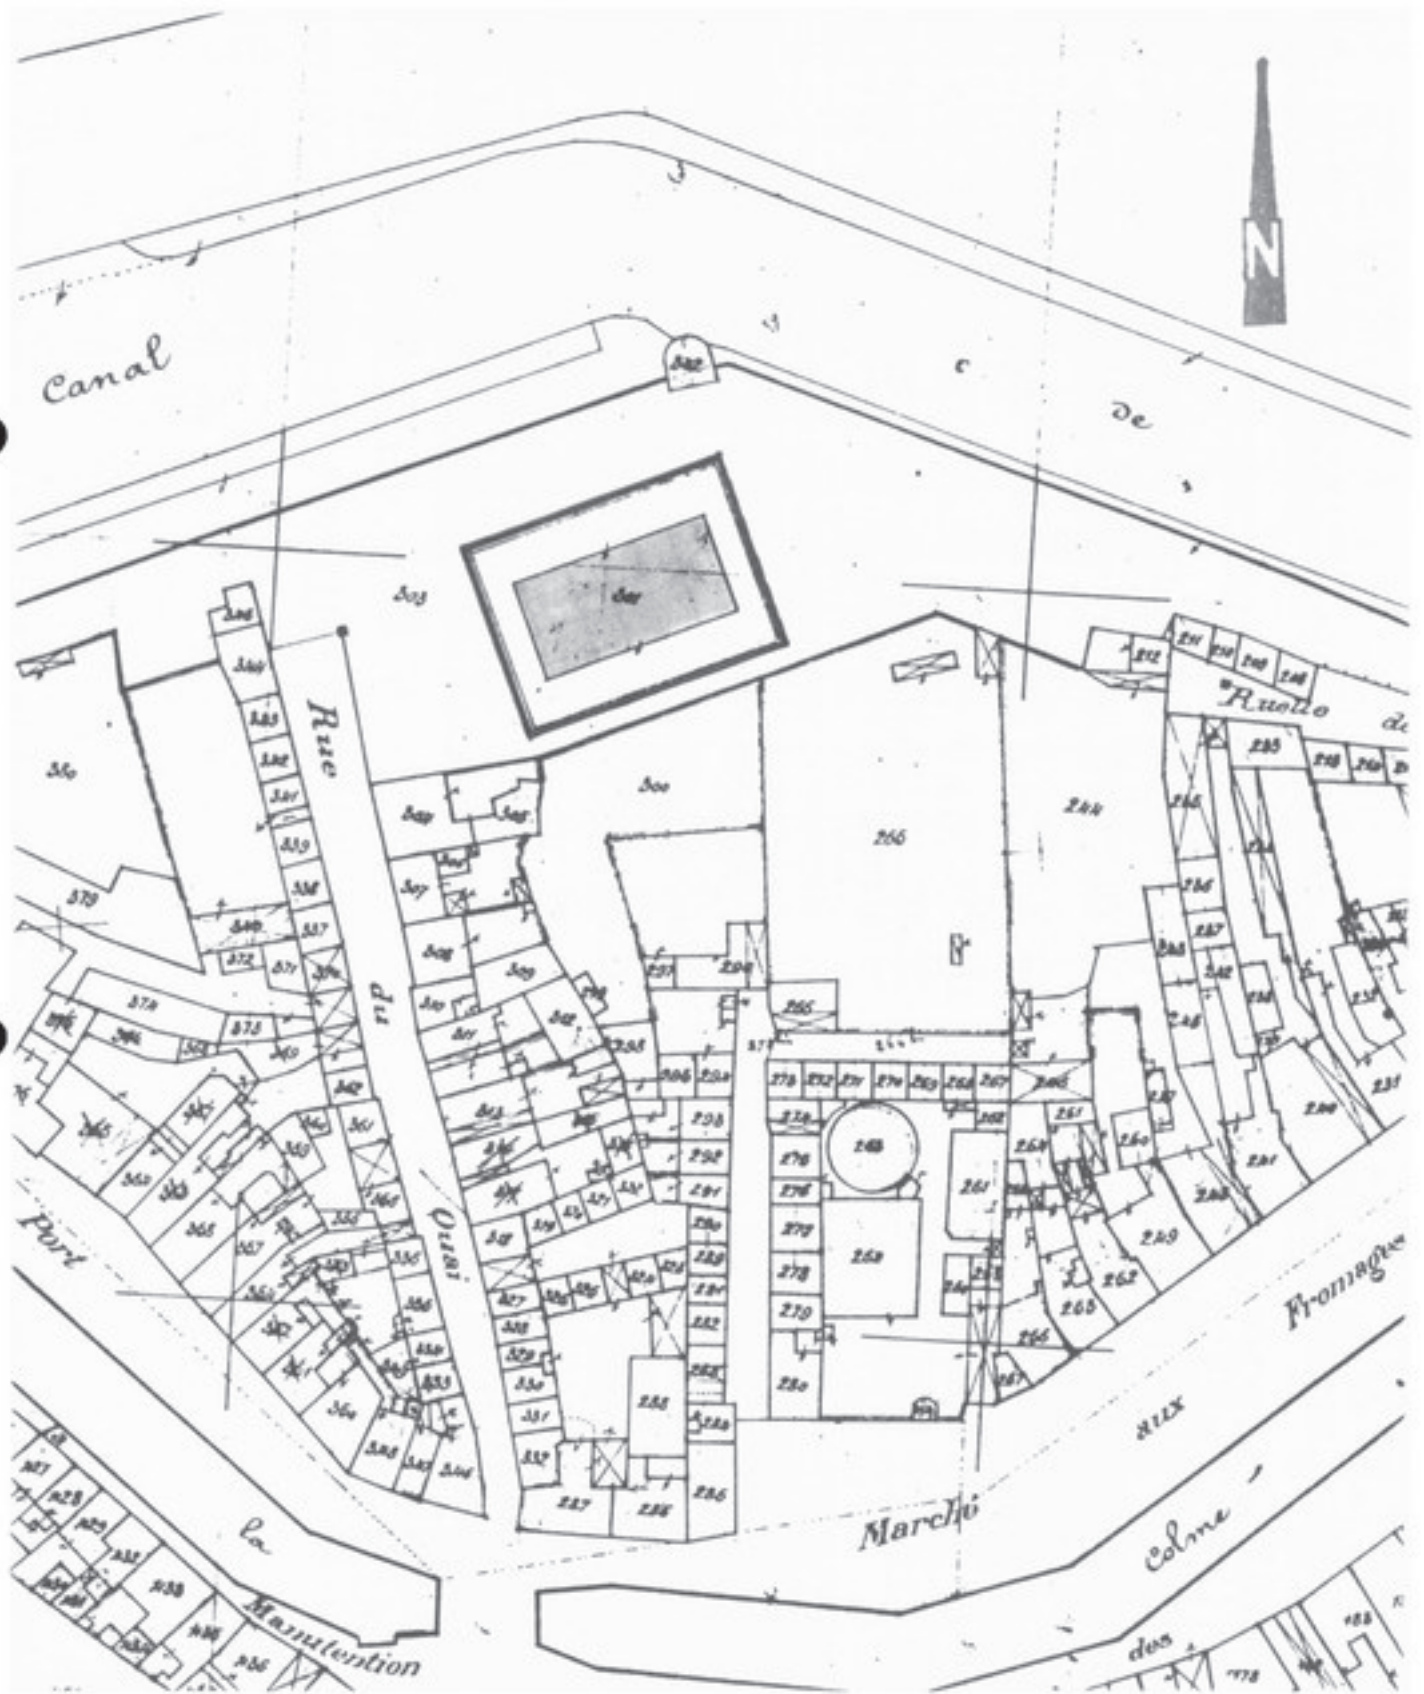

POUDRIERE
dite magasin à poudre de l'hôpital

Doc. 1 : Plan , coupes et élévations des deux magasins
à poudre de l'hôpital et du moulin, 1833
A. Génie Vincennes, D.T.G. Lille, T. 213


Repr. Inv. P. Dapvriil
91 59 01494 X

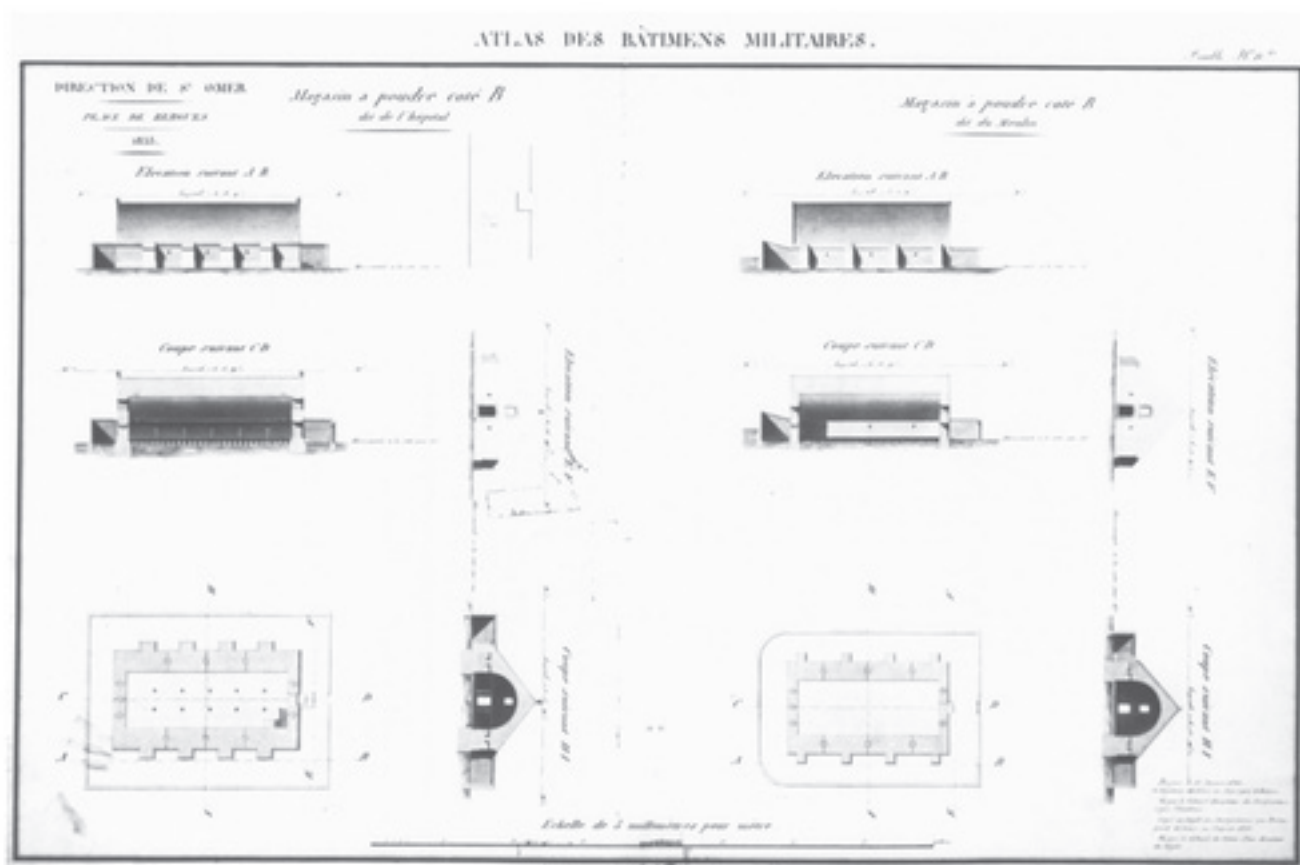

POUDRIERE
dite magasin à poudre de l'hôpital

Doc. I * : Magasins à poudre de l'hôpital et du moulin,
1833, détails relatifs au seul magasin à poudre
de l'hôpital : plan, coupes et élévation
A. Génie Vincennes, D.T.G. Lille, T. 213


Repr. Inve P. Dapvriil
91 59 01494 X

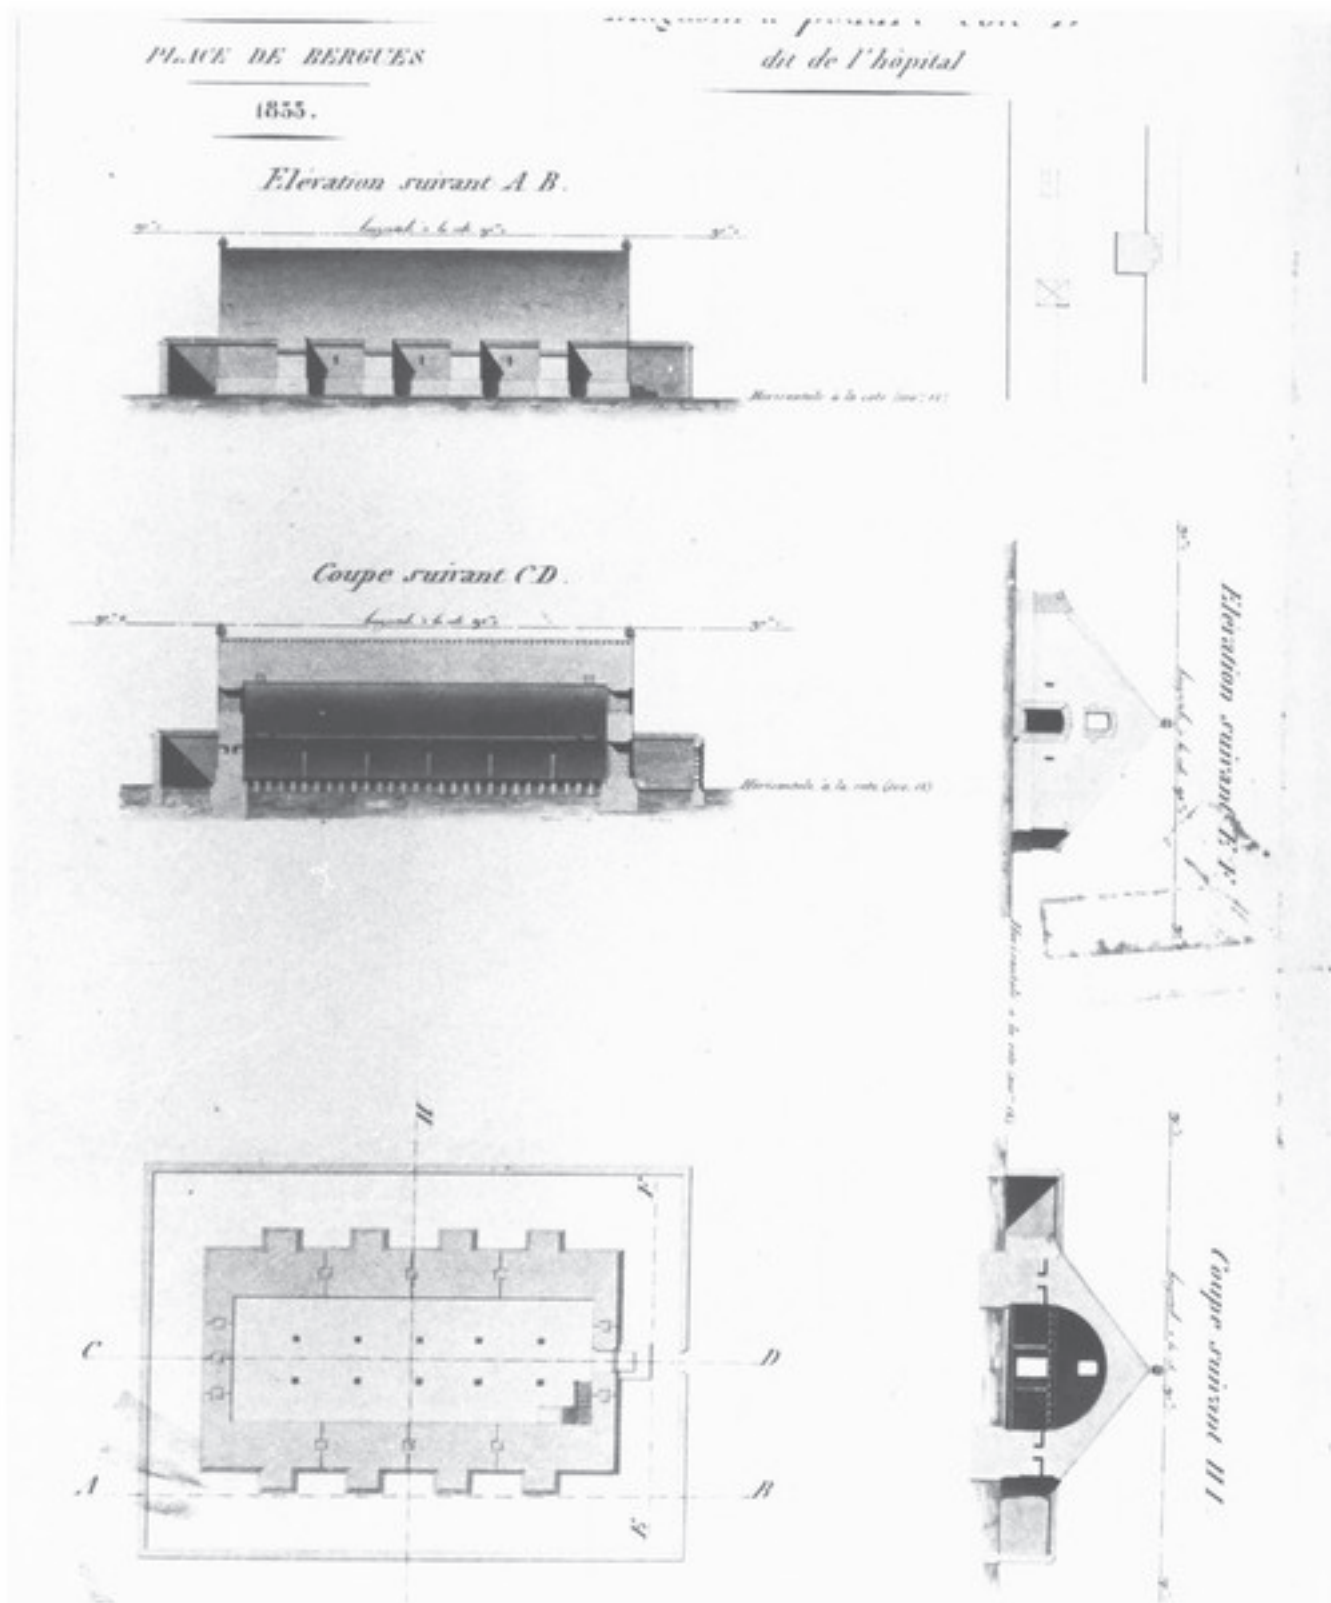

POUDRIERE
dite magasin à poudre du moulin

Doc. 2 Plan et coupe de l'état avant les travaux projetés
et coupe de l'état suivant le projet de
transformation, 1797-1798 (an VI)
A. Génie Vincennes, art. 8, sect. 1 Bergues :
carton 3, n° 22

Repr. Inv. P. Dapvriil
91 59 01483 X

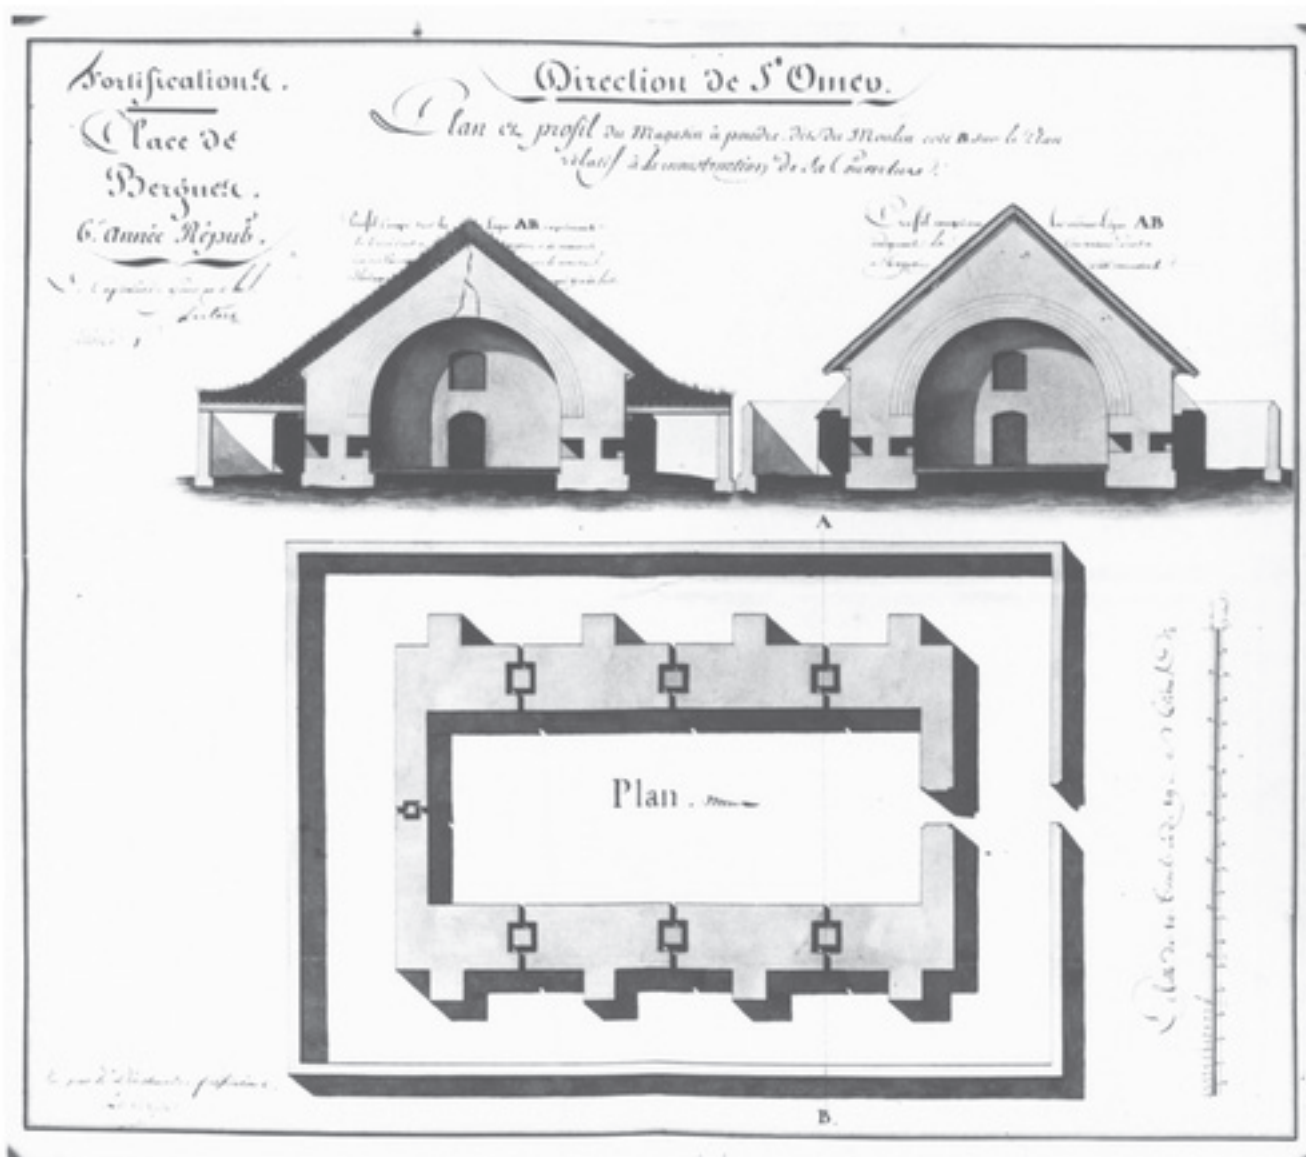

59, BERGUES, rue du Quai

POUDRIERE
dite magasin à poudre de l'hôpital

Fig. 1 : Elévation antérieure.

Ph. Inv. T. Petitberghien
90 59 01238 X



POUDRIERE
dite magasin à poudre de l'hôpital

Fig. 2 : Elévation postérieure.

Ph. Inv. P. Dapvriil
90 59 01349 V



53, BERGUES, rue du Quai

POUDRIERE
dite magasin à poudre de l'hôpital

Fig. 3 : Vue intérieure.

Ph. Inv. P. Dapvriil
91 59 00260 X

